

	TÍTULO:	ATA DE REUNIÃO	Nº:	006/2016
			FOLHA:	1 de 2
	SETOR:	DEPARTAMENTO DE ENG. CIVIL E MEIO AMBIENTE	DATA:	01/06/2016

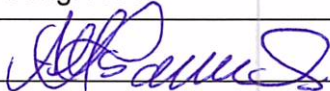
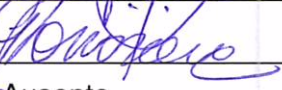
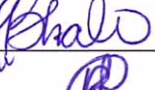
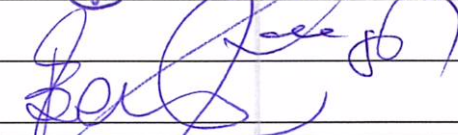
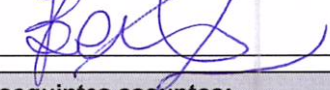
Redator da ata:	Juliana Reinert	Hora:	14:00 às 14:40
-----------------	-----------------	-------	----------------

Local:

Sala de Reuniões do CEFET-MG, unidade Curvelo.

Objetivo


19ª Assembleia do DECMA


Participante	Setor	Assinatura
Ana Cecília Estevão	DECMA	Congresso
Anderson Moreira de Vasconcelos	DECMA	
Felipe Sérgio Bastos Jorge	DECMA	Mestrado
Fernando Antonio Vieira Rodrigues	DECMA	
Geraldo Magela Damasceno	DECMA	
Gretynelle Rodrigues Bahia	DECMA	Ausente
Juliana Reinert	DECMA	
Karla de Souza Torres	DECMA	Congresso
Lourdiane Gontijo das Mercês Gonzaga	DECMA	Ausente
Luciana Patrícia Ferreira	DECMA	Disciplina isolada de Doutorado
Patrícia Bhering Fialho	DECMA	
Rachel Jardim Martini	DECMA	
Sérgio Campos de Freitas	DECMA	
Taiza de Pinho Barroso Lucas	DECMA	

Na reunião realizada, foram abordados os seguintes assuntos:

Item	Assuntos/Considerações	Responsáveis	Prazos
GERAL			
1	O edital da área de Estruturas, aprovado na Assembleia Extraordinária do dia 27/04/2016, cujo código de vaga é 0303589 , foi enviado a Direção da Unidade para envio à Direção Geral pela Chefe de Departamento no dia 30/05/2016. Os professores da banca serão de Varginha e Belo Horizonte, portanto foi mais demorado juntar os dados dos mesmos para preenchimento do formulário da banca.	Diretoria da Unidade	-
2	Para elaborar o plano de ação solicitado no Memorando DIRGRAD/DEPT 01/2016, a Chefe do Departamento está realizando reuniões com os grupos de disciplinas até dia 02/06/2016, juntando as informações de cada equipe.	Juliana	-

	TÍTULO:	ATA DE REUNIÃO	Nº:	006/2016
			FOLHA:	2 de 2
	SETOR:	DEPARTAMENTO DE ENG. CIVIL E MEIO AMBIENTE	DATA:	01/06/2016
Redator da ata:		Juliana Reinert	Hora:	14:00 às 14:40
Local:				
Sala de Reuniões do CEFET-MG, unidade Curvelo.				
2	Assim que o Plano for consolidado, será enviado para apreciação e análise dos professores do Departamento antes do envio à DIRGRAD.	Juliana	06/06/2016	
3	A Professora Rachel Jardim Martini solicitou que o Departamento autorize um afastamento do país por 30 dias para dar continuidade ao seu doutorado na Universidade do Porto, em Portugal, de acordo com a Resolução CD-032/95. Com a aprovação da Assembleia do Departamento, o processo seguirá para o DPPG para parecer final. A Professora solicitou seu afastamento para o mês de novembro/2016, ainda período letivo tanto aqui quanto em Portugal. A Assembleia votou e, com 07 votos a favor, 00 votos contra e 00 abstenções, o afastamento foi aprovado desde que a professora garanta que os alunos não serão prejudicados em carga horária nem em conteúdo, repondo aulas antes do afastamento, caso necessário.	Todos Rachel Martini	-	
4	O Prof. Sérgio Campos de Freitas apresentou um projeto de proposta de divisão da sala dos professores em gabinetes, anexo a esta ata, para a Assembleia para apreciação. A Assembleia aprovou a proposta.	Sérgio	-	
5	A Professora Juliana solicitou que a Assembleia aprove a solicitação de diárias do Professor Alan Cezar Bezerra da UFRPE, para lecionar o curso "Automação Topográfica aplicada à Engenharia Civil". A Assembleia votou e, com 07 votos a favor, 00 votos contra e 00 abstenções, a solicitação foi aprovada.	Todos	-	
PRÓXIMA ASSEMBLEIA				
6	A próxima assembleia fica marcada para dia 06/07/2016, às 14h, na Sala de Reuniões da Unidade Curvelo.	Todos	-	

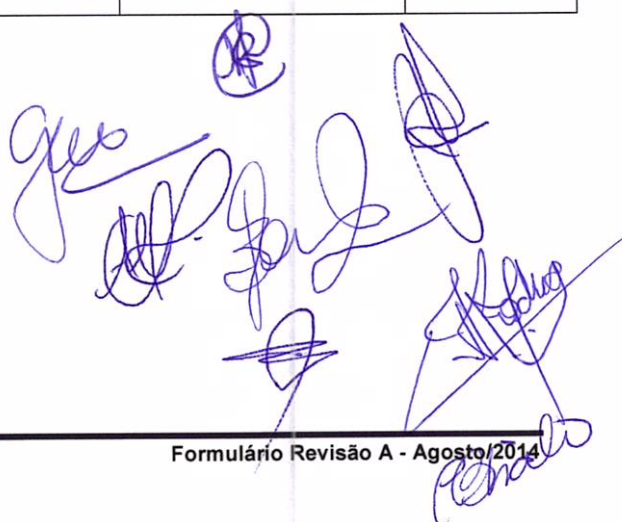

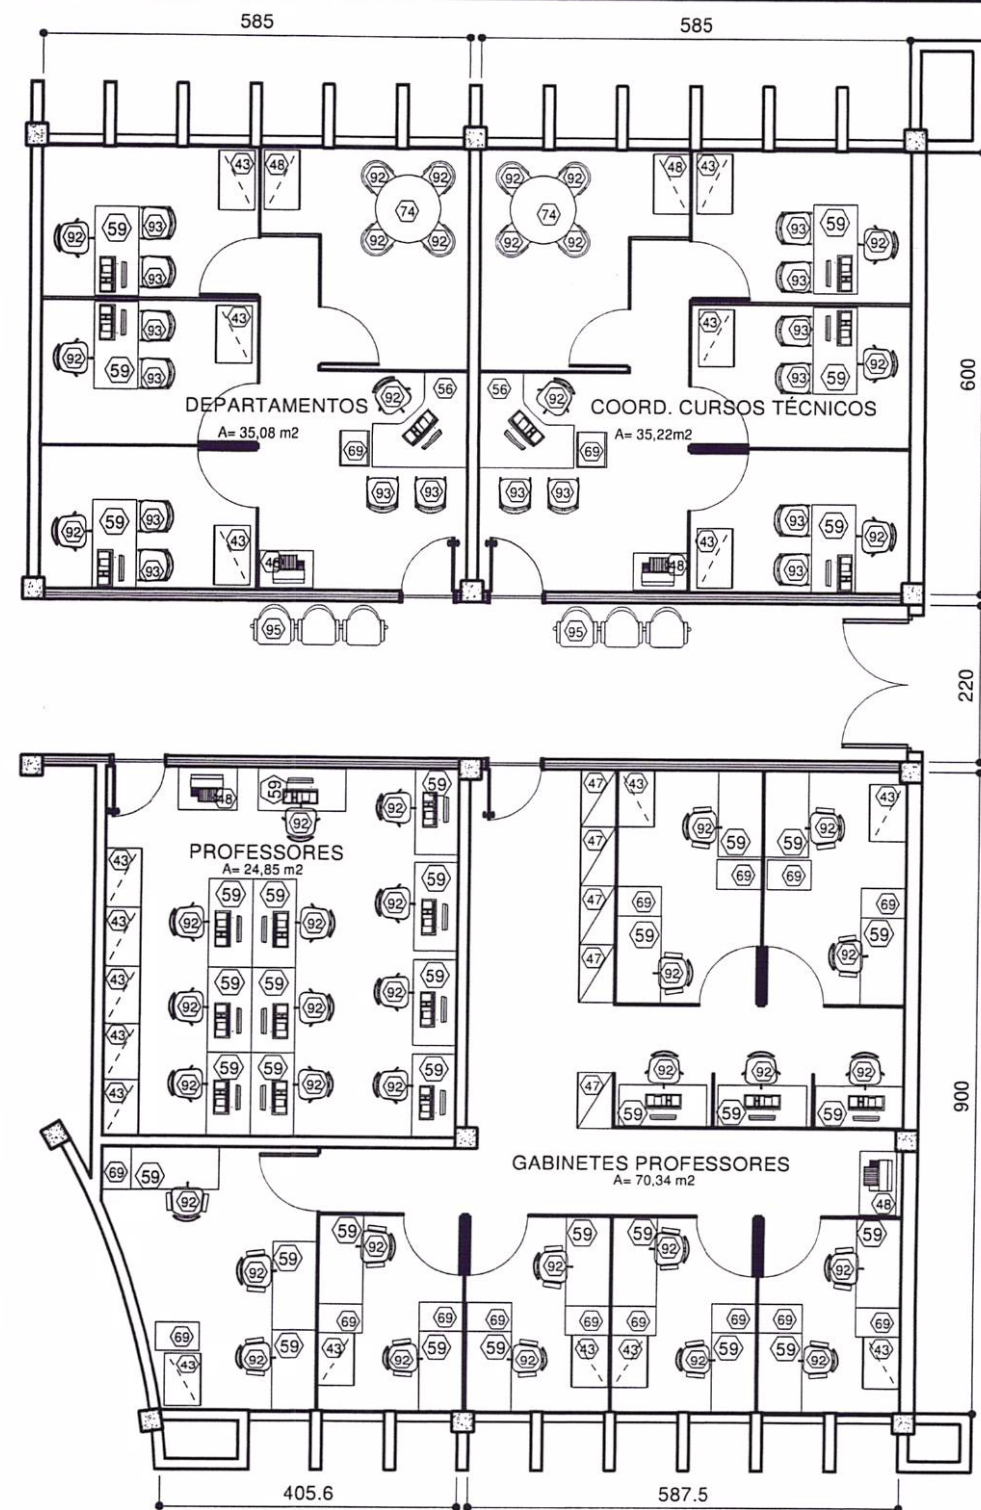

SALAS DOS PROFESSORES, COORD.

ESCALA 1:100

DEMANDA DE MOBILIÁRIO PARA RECONHECIMENTO DE CURSO

LEGENDA DE MOBILIÁRIO

- 56 MESA CURVADA DE (1400 X 1400 X 600 X 600 X 740 mm)
- 59 MESA RETA DE (120 X 600 X 740 mm)
- 48 ARMÁRIO BAIXO EM MADEIRA (800 X 478 X 740 mm)
- 95 LONGARINA DE 3 LUGARES SEM BRAÇO

- 43 ARMÁRIO ALTO EM MADEIRA (800 X 478 X 2100 mm)
- 93 CADEIRA FIXA
- 92 CADEIRA GIRATÓRIA
- 47 ESCANINHO ALTO COM 8 PORTAS (800 X 478 X 2100 mm)
- 69 GAVETEIRO MODULAR COM 4 GAVETAS (400 X 600 X 740 mm)
- 74 MESA PARA REUNIÃO REDONDA (900 X 740 mm)

V01 05/05/2016 DESENVOLVIMENTO: ACADEMICO FERNANDO



PROJETO:
LAYOUT COORD., DEPART. E GAB. DE PROF. DE CURVERLO

R.T.:
SUPERINTENDÊNCIA DE INFRAESTRUTURA
DIR. GERAL:
FLÁVIO ANTÔNIO DOS SANTOS

CONTEÚDO:
PLANTA
NOME ARQUIVO:
CEFET-MG_CURVELO_LAYOUT DEP GAB PROF_2016-05-05.dwg

DATA INICIAL:
05/05/2016

FOLHA:
01/01